


a – a

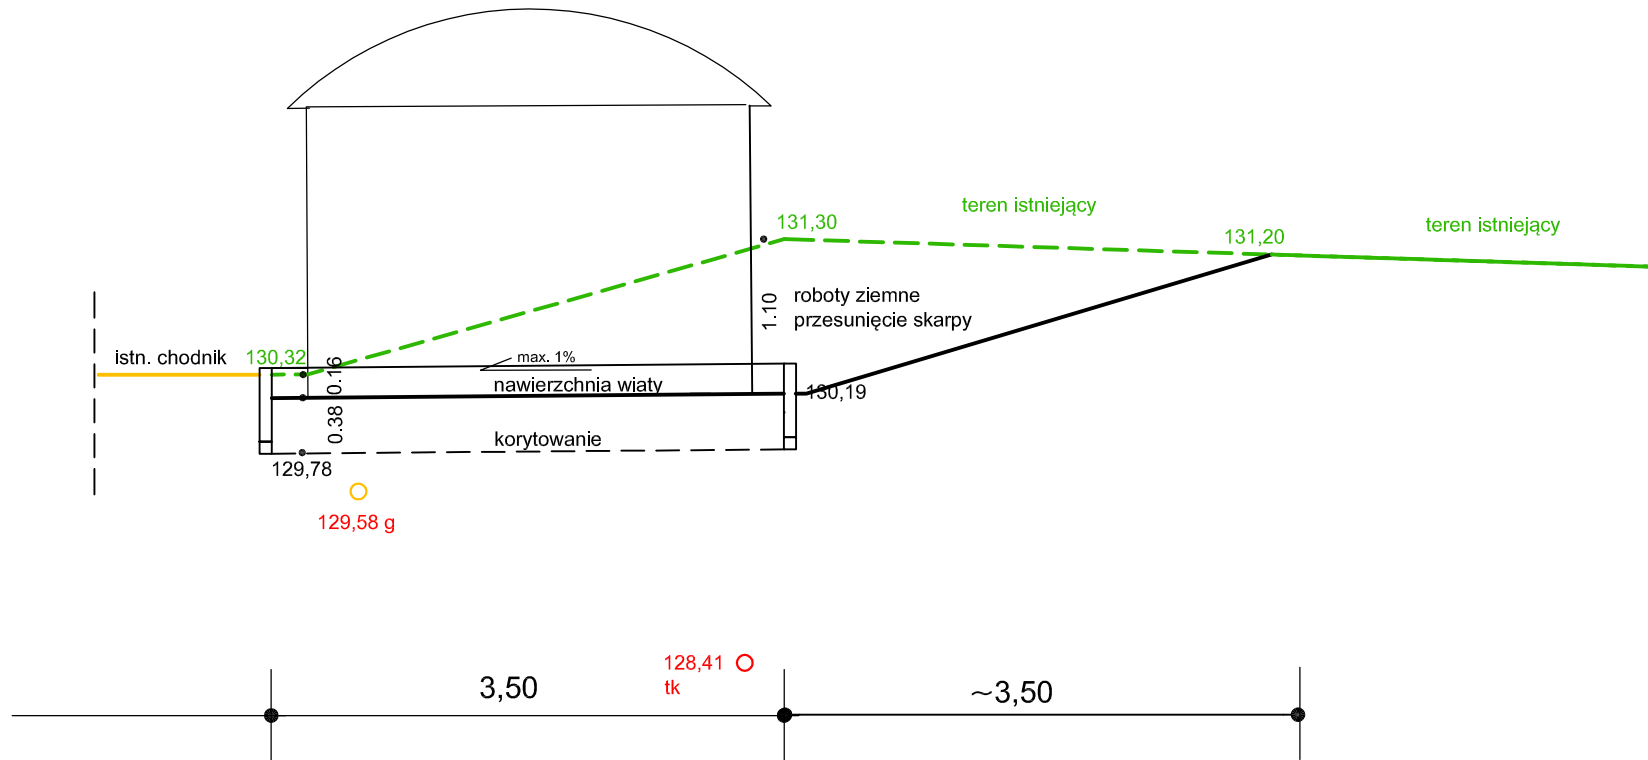

W CZASIE KORYTOWANIA POD NAWIERZCHNIĘ:

- w miejscu przebiegu uzbrojenia prace ziemne prowadzić ręcznie !
- przewód gazowy odkryć ręcznie dla pewności co do jego rzeczywistego przebiegu, w celu uniknięcia przypadkowego uszkodzenia. .

PROJEKT:	PROJEKT REMONTU OSŁONY ŚMIETNIKOWEJ		PRACOWNIA PROJEKTOWA		
ADRES:	Gdynia ul. Gryfa Pomorskiego 44 dz. nr.1051 obr. 0008 Wielki Kack		<div>KOŁODZIEJ</div> <div>JADWIGA KOŁODZIEJ</div> <div>ul. M.Konopnickiej 5C/8 81-596 Gdynia</div> <div>info@kolodziej-architekt.pl tel.509 975 319</div>		
INWESTOR:	SPÓŁDZIELNIA MIESZKANIOWA KARWINY ul. KORZENNA 15 81-578 GDYNIA				
faza projektu	PROJEKT WYKONAWCZY	Branża:	PRZEREZÓJ POPRZECZNY a-a		
Imię - Nazwisko - Numer uprawnień		architektura			
projektant	mgr inż. arch Jadwiga Kołodziej upr bud. nr 29/Gd/02	Podpis:	Data opracowania Skala: Nr rysunku:		
			04.2025 r. 1:50 5		